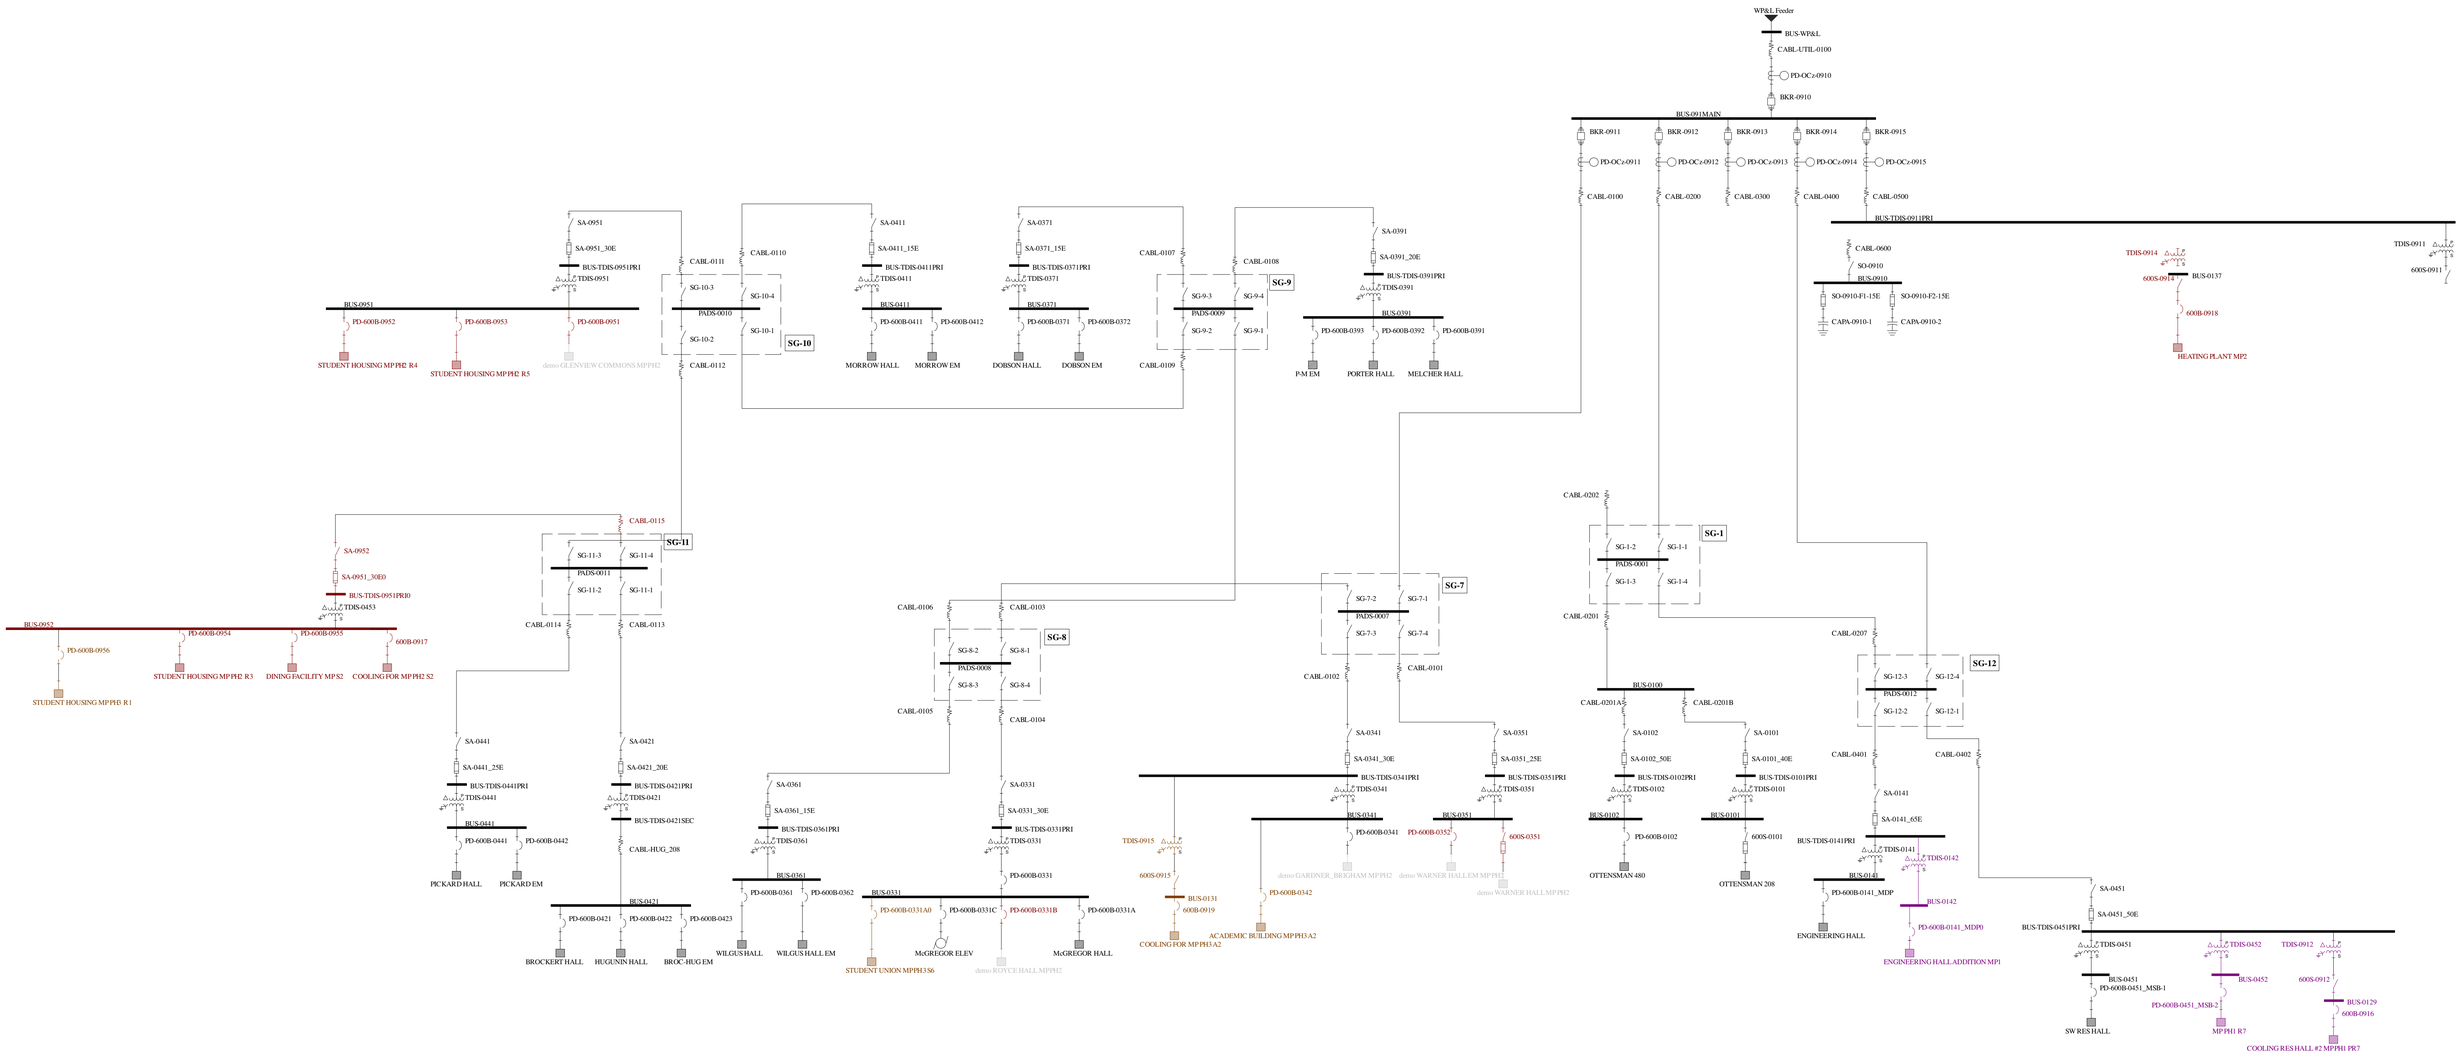
WP&L Feeder
BUS-WP&L
CABL-UTIL-0100
PD-OCz-0910
BKR-0910
BUS-0910MAIN
BKR-0911
BKR-0912
BKR-0913
BKR-0914
BKR-0915
PD-OCz-0911
PD-OCz-0912
PD-OCz-0913
PD-OCz-0914
PD-OCz-0915
CABL-0100
CABL-0200
CABL-0300
CABL-0400
CABL-0500
BUS-TDIS-0911PRI
CABL-0600
SO-0910
BUS-0910
SO-0910-F1-15E
SO-0910-F2-15E
CAPA-0910-1
CAPA-0910-2
TDIS-0914
600S-0914
BUS-0137
600B-0918
HEATING PLANT MP2
TDIS-0911
600S-0911
SA-0951
SA-0951_30E
BUS-TDIS-0951PRI
TDIS-0951
BUS-0951
PD-600B-0952
PD-600B-0953
PD-600B-0951
STUDENT HOUSING MP PH2 R4
STUDENT HOUSING MP PH2 R5
demo GLENVIEW COMMONS MPPH2
CABL-0111
CABL-0110
SG-10-3
SG-10-4
PADS-0010
SG-10-2
SG-10-1
SG-10
CABL-0112
SA-0411
SA-0411_15E
BUS-TDIS-0411PRI
TDIS-0411
BUS-0411
PD-600B-0411
PD-600B-0412
MORROW HALL
MORROW EM
SA-0371
SA-0371_15E
BUS-TDIS-0371PRI
TDIS-0371
BUS-0371
PD-600B-0371
PD-600B-0372
DOBSON HALL
DOBSON EM
CABL-0107
CABL-0108
SG-9-3
SG-9-4
PADS-0009
SG-9-2
SG-9-1
SG-9
CABL-0109
SA-0391
SA-0391_20E
BUS-TDIS-0391PRI
TDIS-0391
BUS-0391
PD-600B-0393
PD-600B-0392
PD-600B-0391
P-M EM
PORTER HALL
MELCHER HALL
CABL-0115
SA-0952
SA-0951_30E0
BUS-TDIS-0951PRI0
TDIS-0453
BUS-0952
PD-600B-0956
PD-600B-0954
PD-600B-0955
600B-0917
STUDENT HOUSING MP PH2 R1
STUDENT HOUSING MP PH2 R3
DINING FACILITY MP S2
COOLING FOR MP PH2 S2
SG-11-3
SG-11-4
PADS-0011
SG-11-2
SG-11-1
SG-11
CABL-0114
CABL-0113
SA-0441
SA-0441_25E
BUS-TDIS-0441PRI
TDIS-0441
BUS-0441
PD-600B-0441
PD-600B-0442
PICKARD HALL
PICKARD EM
SA-0421
SA-0421_20E
BUS-TDIS-0421PRI
TDIS-0421
BUS-TDIS-0421SEC
CABL-HUG_208
BUS-0421
PD-600B-0421
PD-600B-0422
PD-600B-0423
BROCKERT HALL
HUGUNIN HALL
BROC-HUG EM
CABL-0106
CABL-0103
SG-8-2
SG-8-1
PADS-0008
SG-8-3
SG-8-4
SG-8
CABL-0105
CABL-0104
SA-0361
SA-0361_15E
BUS-TDIS-0361PRI
TDIS-0361
BUS-0361
PD-600B-0361
PD-600B-0362
WILGUS HALL
WILGUS HALL EM
SA-0331
SA-0331_30E
BUS-TDIS-0331PRI
TDIS-0331
PD-600B-0331
BUS-0331
PD-600B-0331A0
PD-600B-0331C
PD-600B-0331B
PD-600B-0331A
STUDENT UNION MPPH13S6
McGREGOR ELEV
demo ROYCE HALL MPPH2
McGREGOR HALL
SG-7-2
SG-7-1
PADS-0007
SG-7-3
SG-7-4
SG-7
CABL-0102
CABL-0101
SA-0341
SA-0341_30E
BUS-TDIS-0341PRI
TDIS-0341
BUS-0341
PD-600B-0341
demo GARDNER_BRIGHAM MPPH2
TDIS-0915
600S-0915
BUS-0131
600B-0919
COOLING FOR MP PH3 A2
PD-600B-0342
ACADEMIC BUILDING MP PH3 A2
SA-0351
SA-0351_25E
BUS-TDIS-0351PRI
TDIS-0351
BUS-0351
PD-600B-0352
600S-0351
demo WARNER HALL EM MPPH2
demo WARNER HALL MP PH2
CABL-0202
SG-1-2
SG-1-1
PADS-0001
SG-1-3
SG-1-4
SG-1
CABL-0201
BUS-0100
CABL-0201A
CABL-0201B
SA-0102
SA-0102_50E
BUS-TDIS-0102PRI
TDIS-0102
BUS-0102
PD-600B-0102
OTTENSMAN 480
SA-0101
SA-0101_40E
BUS-TDIS-0101PRI
TDIS-0101
BUS-0101
600S-0101
OTTENSMAN 208
CABL-0207
SG-12-3
SG-12-4
PADS-0012
SG-12-2
SG-12-1
SG-12
CABL-0401
CABL-0402
SA-0141
SA-0141_65E
BUS-TDIS-0141PRI
TDIS-0141
TDIS-0142
BUS-0141
PD-600B-0141_MDP
ENGINEERING HALL
BUS-0142
PD-600B-0141_MDP0
ENGINEERING HALL ADDITION MP1
SA-0451
SA-0451_50E
BUS-TDIS-0451PRI
TDIS-0451
BUS-0451
PD-600B-0451_MSB-1
SW RES HALL
TDIS-0452
BUS-0452
PD-600B-0451_MSB-2
MP PH1 R7
TDIS-0912
600S-0912
BUS-0129
600B-0916
COOLING RES HALL #2 MPPH1 PR7